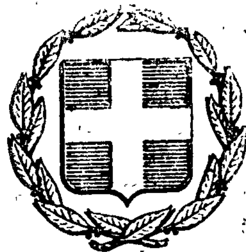


ΕΦΗΜΕΡΙΣ ΤΗΣ ΚΥΒΕΡΝΗΣΕΩΣ
ΤΗΣ ΕΛΛΗΝΙΚΗΣ ΔΗΜΟΚΡΑΤΙΑΣ

ΕΝ ΑΘΗΝΑΙΣ ΤΗ 4 ΑΠΡΙΛΙΟΥ 1979 | ΤΕΥΧΟΣ ΤΕΤΑΡΤΟΝ | ΑΡΙΘΜΟΣ ΦΥΛΛΟΥ 199

ΠΕΡΙΕΧΟΜΕΝΑ

ΠΟΛΕΟΔΟΜΙΑ

ΠΟΛΕΟΔΟΜΙΑ

ΔΙΑΤΑΓΜΑΤΑ

(1)

Περὶ τροποποιήσεως τοῦ ρυμοτομικοῦ σχεδίου Πατρῶν.

Ο ΠΡΟΕΔΡΟΣ ΤΗΣ ΕΛΛΗΝΙΚΗΣ ΔΗΜΟΚΡΑΤΙΑΣ

Ἔχοντες ὑπ' ὄψει τὰς διατάξεις τοῦ ἀπὸ 17 Ἰουλίου 1923 Ν.Δ/τος «περὶ σχεδίων πόλεων κ.λ.π.», ὡς μεταγενεστέρως ἐτροποποιήθησαν καὶ συνεπληρώθησαν καὶ εἰδικώτερον τῶν ἄρθρων 3 καὶ 70 αὐτοῦ, καὶ ἰδόντες τὴν ὑπ' ἀριθμ. ΕΔ2α/04/20/Φ.Θ.2.1.1./31.1.1979 κοινὴν ἀπόφασιν τοῦ Πρωθυπουργοῦ καὶ τοῦ Ὑπουργοῦ Δημοσίων Ἔργων «περὶ ἀντικαταστάσεως τῆς ὑπ' ἀριθμ. ΕΔ2/α/04/59/Φ.Θ.2.1.1./29.3.1978 ἀποφάσεως «περὶ μεταβιβάσεως ἁρμοδιοτήτων τοῦ Ὑπουργοῦ Δημοσίων Ἔργων εἰς τὸν Ὑφυπουργὸν τοῦ αὐτοῦ Ὑπουργείου» (Φ.Ε.Κ. 106/Β'), τὰς ὑπ' ἀριθμ. 518/1977 καὶ 565/1977 πράξεις τοῦ Δημοτικοῦ Συμβουλίου Πατρέων, ὡς καὶ τὴν ὑπ' ἀριθμ. 877/1978 γνωμοδότησιν τοῦ Συμβουλίου Δημοσίων Ἔργων (Τμῆμα Οἰκισμοῦ), προτάσει τοῦ ἐπὶ τῶν Δημοσίων Ἔργων Ὑφυπουργοῦ, ἀπεφασίσαμεν :

Ἄρθρον Μόνον.

Ἐγκρίνεται ἡ τροποποίησις τοῦ ρυμοτομικοῦ σχεδίου Πατρῶν κατὰ τὸ οἰκοδομικὸν τετράγωνον τὸ περικλειόμενον ὑπὸ τῶν ὁδῶν Δερβενακίων, Σατωβριάνδου, Ἀνδρούτσου καὶ Ἀνωνύμου δι' ἐπαυξήσεως αὐτοῦ κατὰ τὴν συμβολὴν τῶν ὁδῶν Δερβενακίων καὶ Ἀνωνύμου, ὡς ἐμφαίνεται εἰς τὸ ὑπὸ τοῦ Γενικοῦ Διευθυντοῦ Οἰκισμοῦ τεθεωρημένον διὰ τῆς ὑπ' ἀριθμ. Γ. 5224/1979 πράξεως αὐτοῦ σχετικὸν πρωτότυπον διάγραμμα ὑπὸ κλίμακα 1 : 500, τοῦ ὁποίου συνοπτικὸν ἀντίτυπον δημοσιεύεται μετὰ τοῦ παρόντος,


Εἰς τὸν αὐτὸν ἐπὶ τῶν Δημοσίων Ἔργων Ὑφυπουργὸν ἀνατίθεμεν τὴν δημοσίευσιν καὶ ἐκτέλεσιν τοῦ παρόντος Διατάγματος.

Ἐν Ἀθήναις τῇ 12 Μαρτίου 1979

Ο ΠΡΟΕΔΡΟΣ ΤΗΣ ΔΗΜΟΚΡΑΤΙΑΣ
ΚΩΝΣΤΑΝΤΙΝΟΣ Δ. ΤΣΑΤΣΟΣ

Ο ΥΦΥΠΟΥΡΓΟΣ ΔΗΜΟΣΙΩΝ ΕΡΓΩΝ
ΣΤΕΦΑΝΟΣ ΜΑΝΟΣ

Πάτρα 1:500

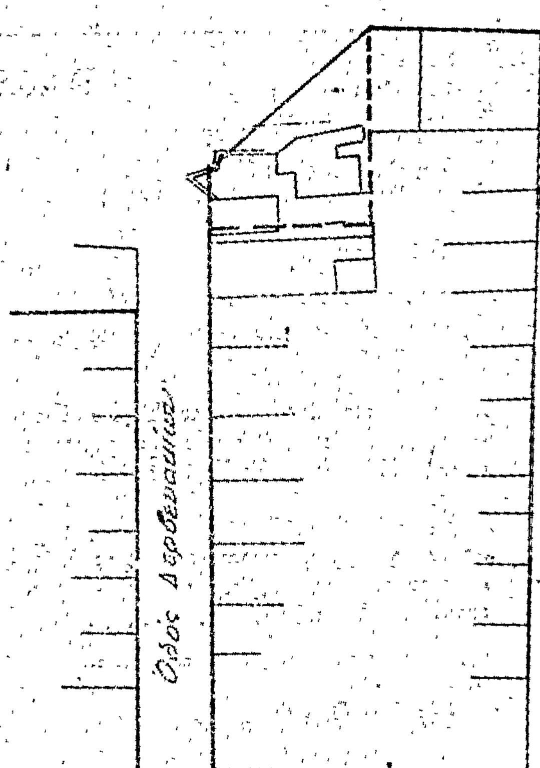

ΓΕΝΙΚΗ ΔΙΕΥΘΥΝΣΗ

ΠΡΑΞΕΩΣ Γ. 5224/79

ΣΥΝΟΔΕΥΕΙ ΤΟ Π. ΔΙΑΤΑΓΜΑ ΠΕΡΙ "Τροποποιήσεως του ρυμοτομικού σχεδίου Πατρών"

ΑΘΗΝΑΙ 2 Μαρτίου 1979

ΔΙΕΥΘΥΝΤΗΣ

ΑΠΟΦΑΣΕΙΣ

Ἀριθ. Γ. 5204/323 (2)

Περὶ ἐπεκτάσεως τοῦ ρυμοτομικοῦ σχεδίου Ἁγίου Νικολάου Λασιθίου (Κρήτης) διὰ τοῦ καθορισμοῦ χώρου δι' ἀνέγερσιν Δημοτικοῦ Σχολείου καὶ Νηπιαγωγείου.

Ο ΥΠΟΥΡΓΟΣ ΔΗΜΟΣΙΩΝ ΕΡΓΩΝ

Ἔχοντες ὑπ' ὄψει:

1. Τὰς διατάξεις: α) τοῦ ἀπὸ 17.7.1923 Ν. Δ/τος «περὶ σχεδίων πόλεων κ.λ.π.», ὡς μεταγενεστέρως ἐτροποποιήθησαν καὶ συνεπληρώθησαν καὶ εἰδικώτερον τοῦ ἄρθρου 29 αὐτοῦ καὶ β) τῆς παρ. 2 τοῦ ἄρθρου 4 τοῦ Νόμου 622/1977 «περὶ εἰσπράξεως ὑπὸ τοῦ Δημοσίου Ταμείου τῶν διὰ τὴν ἔκδοσιν οἰκοδομικῶν ἀδειῶν καταβαλλομένων φόρων κ.λ.π.» (Φ.Ε.Κ. 171/Α').

2. Τὴν ὑπ' ἀριθμ. ΕΔ2α/04/20/Φ.Θ.2.1.1./31.1.1979 κοινὴν ἀπόφασιν τοῦ Πρωθυπουργοῦ καὶ τοῦ Ὑπουργοῦ Δημοσίων Ἔργων «περὶ ἀντικαταστάσεως τῆς ὑπ' ἀριθμ. ΕΔ2/α/04/59/Φ.Θ.2.1.1./1978 ἀποφάσεως «περὶ μεταβιβάσεως ἁρμοδιοτήτων τοῦ Ὑπουργοῦ Δημοσίων Ἔργων εἰς τὸν Ὑφυπουργὸν τοῦ αὐτοῦ Ὑπουργείου» (Φ.Ε.Κ. 106/Β').

3. Τὸ ὑπ' ἀριθ. 3944/2152/12.9.1978 ἔγγραφο τῆς 12ης Περιφ. Ὑπηρεσίας Δ.Ε. (Ἡράκλειον Κρήτης).

4. Τὴν ὑπ' ἀριθ. 792/1978 γνωμοδότησιν τοῦ Συμβουλίου Δημ. Ἔργων (Τμῆμα Οἰκισμοῦ), ἀποφασίζομεν:

Ἐγκρίνεται ἡ ἐπέκτασις τοῦ ρυμοτομικοῦ σχεδίου Ἁγίου Νικολάου Λασιθίου (Κρήτης) εἰς θέσιν Κουκουμαρές, διὰ τοῦ καθορισμοῦ τοῦ ὑπὸ στοιχεῖα Α.Β.Γ.Δ.Α. χώρου, ὡς χώρου διὰ ἀνέγερσιν Δημοτικοῦ Σχολείου καὶ Νηπιαγωγείου ὡς ἐμφαίνεται εἰς τὸ ὑπὸ τοῦ Γενικοῦ Διευθυντοῦ Οἰκισμοῦ, τεθεωρημένον διὰ τῆς ὑπ' ἀριθ. Γ 5204/1979 πράξεως αὐτοῦ σχετικὸν πρωτότυπον διάγραμμα ὑπὸ κλίμακα 1:500 τοῦ ὁποίου συνοπτικὸν ἀντίτυπον δημοσιεύεται μετὰ τῆς παρούσης.

Ἡ παροῦσα δημοσιευθήτω διὰ τῆς Ἐφημερίδος τῆς Κυβερνήσεως.


Ἀθῆναι, 16 Φεβρουαρίου 1979


Ο ΥΦΥΠΟΥΡΓΟΣ

ΣΤΕΦΑΝΟΣ ΜΑΝΟΣ

ΑΓΙΟΣ ΝΙΚΟΛΑΟΣ ΛΑΣΙΘΙΟΥ

1:500

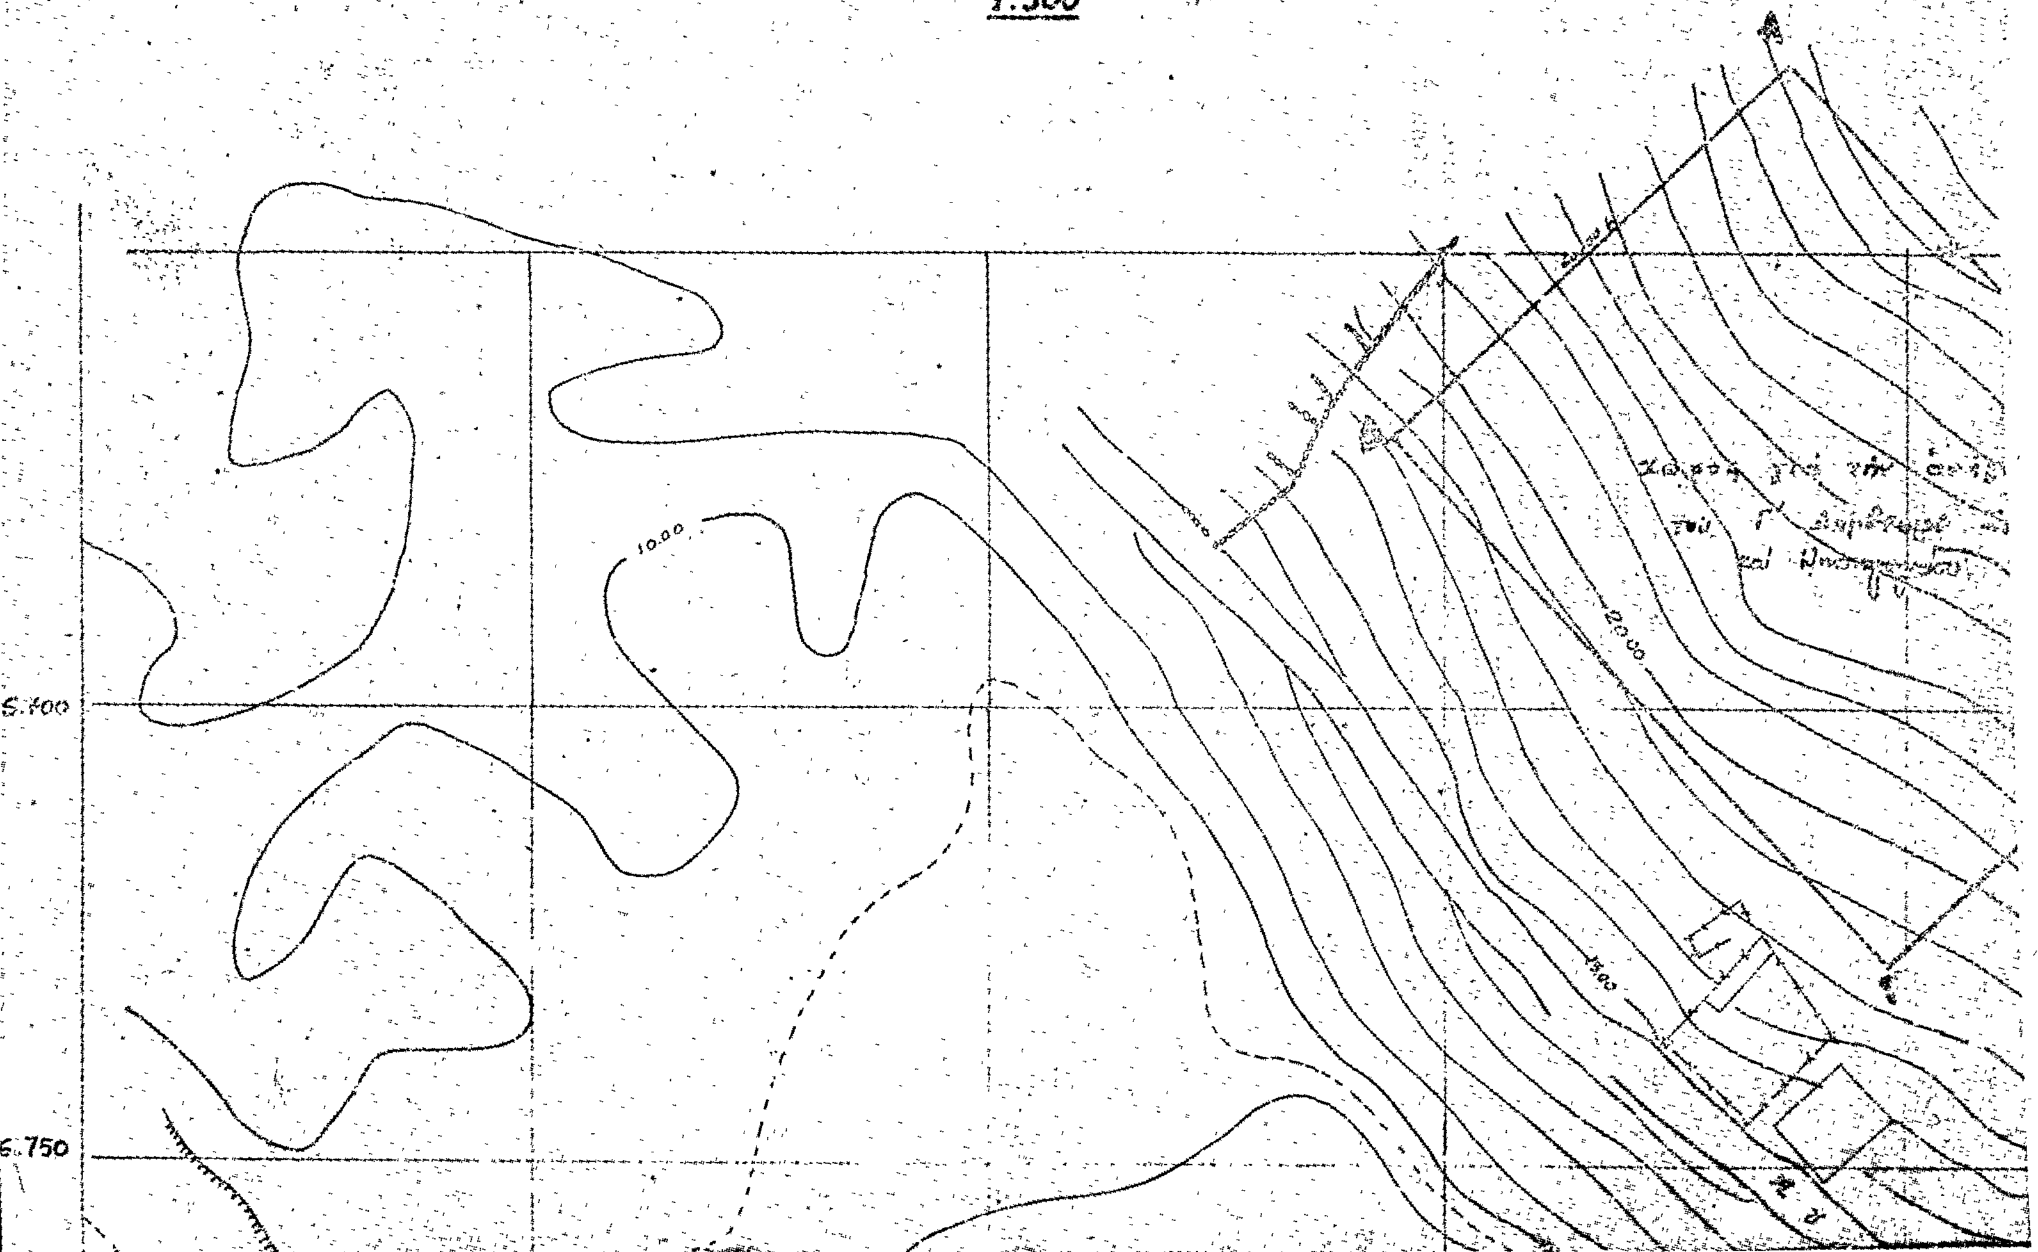

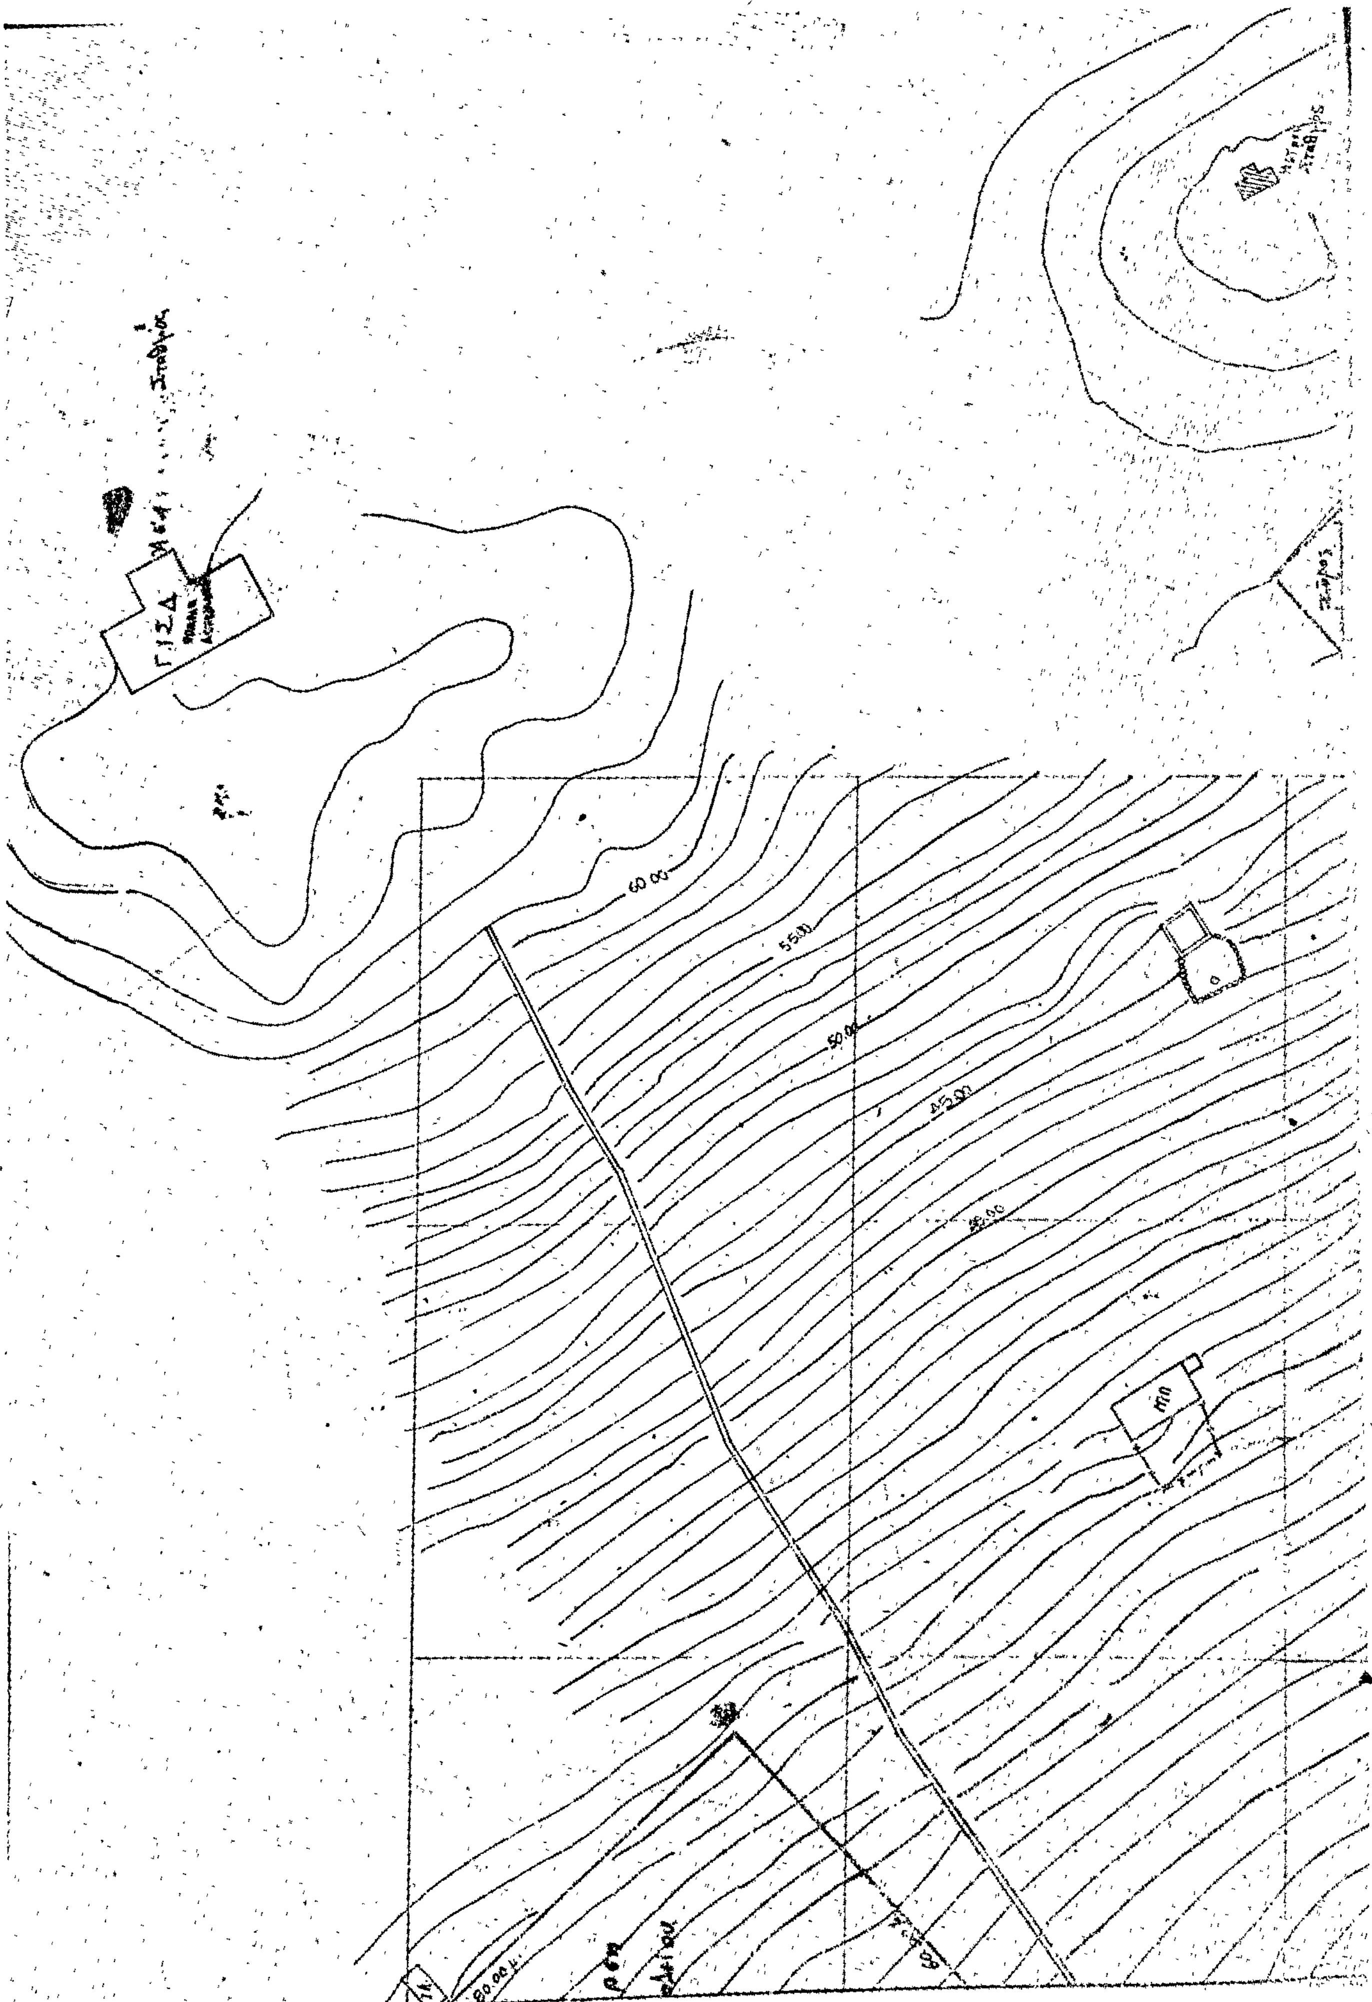
60.00
55.00
50.00
45.00

ΞΕΡΟΠΟΤΑΜΟΣ

1000

+22.000

+21.950

+21.900


+21.850

+21.800

-6.200

-6.250

-6.300

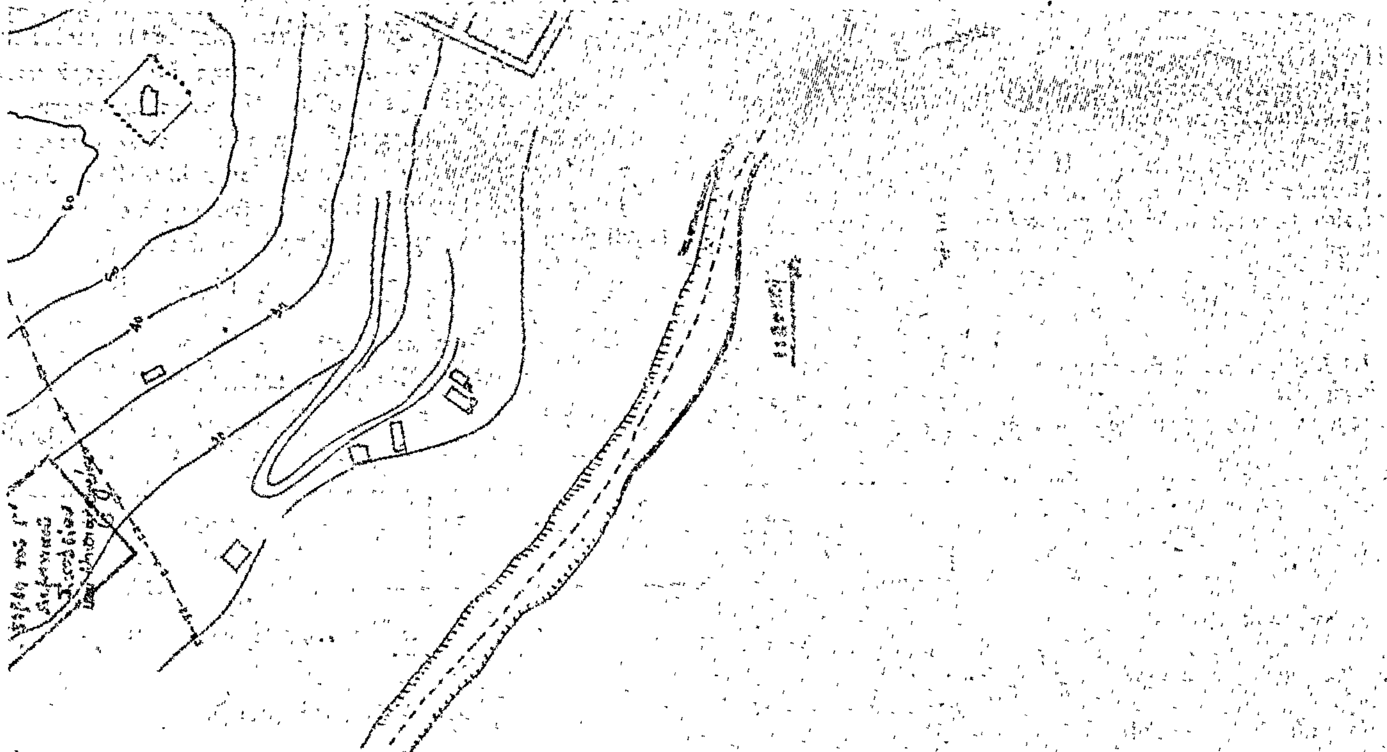

ΑΝΑΚΟΙΝΩΣΕΙΣ

(3)

Περὶ εἰδοποιήσεως τῆς γενομένης παρακαταθέσεως ἀποζημιώσεως λόγω προσκυρώσεως καὶ τακτοποιήσεως ρυμοτομίας εἰς Ἀμαρούσιον Ἀττικῆς.

Οἱ, Μαίρη χ. Βασιλείου Παπαβασιλείου, Πρόεδρομος Β. Παπαβασιλείου καὶ Σοφία Β. Παπαβασιλείου, κάτοικοι Ἀμαρουσίου (Φιλίας 37), ὡς κληρονόμοι ἐξ ἀδιαθέτου τοῦ ἀποβιώσαντος τὴν 28.8.1978 Βασιλείου Χρήστου Παπαβασιλείου, κατέθεσαν διὰ τῶν ὑπ' ἀριθμοὺς 518395/28.11.1978 καὶ 532500/15.3.1979 Γραμματίων συστάσεως παρακαταθήκης τοῦ Ταμείου Παρακαταθηκῶν καὶ Δανείων Ἀθηνῶν δραχμὰς 118.828 καὶ 6.472 ἀντιστοίχως καὶ ἐν ὅλῳ 125.300 (ἑκατὸν εἴκοσι πέντε χιλιάδες τριακόσιες), ὑπὲρ τῶν διὰ δικαστικῆς ἀποφάσεως ἀναγνωρισθησομένων δικαιούχων.

Ἡ κατάθεσις ἐγένετο εἰς ἐκτέλεσιν τῆς ὑπ' ἀριθμὸν 23/1977 πράξεως ἀναλογισμοῦ ἀποζημιώσεως τοῦ Πολεοδομικοῦ Γραφείου Διαμ/τος Ἀνατολικῆς Ἀττικῆς ἥτις ἀφορᾷ προσκύρωσιν τμήματος, ἐκτάσεως 69,60 Μ2 καὶ τακτοποίησιν λόγῳ ρυμοτομίας εἰς τὴν περιοχὴν Ἀμαρουσίου, ὁδῶν Φιλίας καὶ Ἀνθέων, καὶ εἰς ἐκτέλεσιν τῆς ὑπ' ἀριθ. 992/1977 ἀποφάσεως τοῦ Μον. Πρωτοδικείου Ἀθηνῶν, ὁρισάσης εἰς δραχ. 1.800 κατὰ Μ2 τὴν προσωρινὴν τιμὴν μονάδος.

Ἀθῆναι, 24 Μαρτίου 1979

Ὁ πληρεξούσιος Δικηγόρος
ΓΙΩΡΓΟΣ Φ. ΑΠΟΣΤΟΛΙΔΗΣ

(Ἀριθ. τριπλ. Δημ. Ταμ. Γεν. Ἐπ. Ἀθ. 16726/24.3.1979)

ΑΠΟ ΤΟ ΕΘΝΙΚΟ ΤΥΠΟΓΡΑΦΕΙΟ